


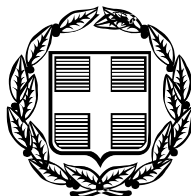

ΕΦΗΜΕΡΙΣ ΤΗΣ ΚΥΒΕΡΝΗΣΕΩΣ

ΤΗΣ ΕΛΛΗΝΙΚΗΣ ΔΗΜΟΚΡΑΤΙΑΣ

ΤΕΥΧΟΣ ΤΕΤΑΡΤΟ Αρ. Φύλλου 1319

5 Δεκεμβρίου 2005

ΠΕΡΙΕΧΟΜΕΝΑ

ΑΠΟΦΑΣΕΙΣ

Κήρυξη έκτασης ως αναδασωτέας εμβαδού 930,00 τετρ. μέτρων, στη θέση «Ραχιώτισσα» του Δ.Δ. Κουτσίου, στην περιφέρεια του Δήμου Νεμέας Νομού Κορινθίας, λόγω πυρκαγιάς. 1

Προσδιορισμός ως αγροτικής (ανέγερση σταβλικών εγκαταστάσεων) της χρήσης γης του γηπέδου με αριθμό 707θ του αγροκτήματος Ταξιάρχη - Τιμόθεου του Δήμου Δράμας του νομού Δράμας, έκτασης 5000 τ.μ., ιδιοκτησίας του Δήμου Δράμας, που πρόκειται να εκποιηθεί στον ΓΑΛΑΝΙΔΗ ΙΟΡΔΑΝΗ του ΝΙΚΟΛΑΟΥ. 2

Τροποποίηση εγκεκριμένου ρυμοτομικού σχεδίου πόλης Αλεξάνδρειας Ν. Ημαθίας στο Ο.Τ. 68. 3

Αναγκαστική Απαλλοτρίωση αγροτεμαχίου ιδιοκτησίας της ΣΟΦΙΑΣ συζ. ΚΩΣΤΑΝΤΙΝΟΥ ΚΟΛΛΙΑ που ευρίσκεται στη θέση «ΤΖΑΒΕΡΔΕΛΑ» ΕΚΤΟΣ ΣΧΕΔΙΟΥ ΑΣΠΡΟΠΥΡΓΟΥ. 4

Πρόσκληση ιδιοκτητών επικινδύνου κτίσματος στο Δήμο Βαθέας Σάμου. 5

ΑΠΟΦΑΣΕΙΣ

Αριθμ. 2596 (1)

Κήρυξη έκτασης ως αναδασωτέας εμβαδού 930,00 τετρ. μέτρων, στη θέση «Ραχιώτισσα» του Δ.Δ. Κουτσίου, στην περιφέρεια του Δήμου Νεμέας Νομού Κορινθίας, λόγω πυρκαγιάς.

Η ΓΕΝΙΚΗ ΓΡΑΜΜΑΤΕΑΣ ΠΕΡΙΦΕΡΕΙΑΣ ΠΕΛΟΠΟΝΝΗΣΟΥ

Έχοντας υπόψη:

1. Τις διατάξεις:

α) Του άρθρου 6 του ν. 2503/1997 «Διοίκηση, οργάνωση, στελέχωση της Περιφέρειας, ρύθμιση θεμάτων για την Τοπική Αυτοδιοίκηση και άλλες διατάξεις».

β) Του άρθρου 5 του ν. 3200/1955 «Περί διοικητικής αποκέντρωσης» όπως τροποποιήθηκε και συμπληρώθηκε με το ν.δ. 532/1970 και μεταγενέστερες διατάξεις.

γ) Της παρ. 1 του άρθρου 24 και της παρ. 3 του άρθρου 117 του Συντάγματος της χώρας μας.

δ) Του ν. 998/1979 «Περί προστασίας των δασών και των δασικών εν γένει εκτάσεων της χώρας» και συγκεκριμένα των άρθρων 38 και 41, σε συνδυασμό με τα άρθρα 3 και 4 του ιδίου νόμου, όπως τροποποιήθηκε από τον ν. 3208/2003 «Περί προστασίας των δασικών οικοσυστημάτων, κατάρτισης δασολογίου, ρύθμισης εμπραγμάτων δικαιωμάτων επί δασών και δασικών εν γένει εκτάσεων και άλλες διατάξεις».

ε) Του ν. 2612/1998 «Ανάθεση της Δασοπυρόσβεσης στο Πυροσβεστικό Σώμα και άλλες διατάξεις».

2. Τις διαταγές του Υπουργείου Γεωργίας με αριθμ.: α) 160417/1180/8.7.1980, β) 182447/3049/24.8.1980.

3. Την υπ' αριθμ. 838/2002 απόφαση του Ε΄ Τμήματος του Συμβουλίου της Επικρατείας που μας κοινοποιήθηκε με το υπ' αριθ. 105204/2793 έγγραφο του Υπουργείου Γεωργίας.

4. Την υπ' αριθ. 4836/10.10.2005 πρόταση του Δασαρχείου Κορίνθου και τα στοιχεία που συνοδεύουν αυτή, η οποία έγινε σύμφωνα με την από 10.10.2005 Έκθεση Αυτοψίας του Δασολόγου του Δασαρχείου Κορίνθου Βασιλείου Δελή, από όπου προκύπτει ότι η έκταση που αναφέρεται στο θέμα πριν καταστραφεί από την πυρκαγιά που εκδηλώθηκε στις 3 Μαΐου 2005 είχε δασικό χαρακτήρα κατά την έννοια του ν. 998/1979 (παρ. 1 του άρθρου 3 και παρ. 1ε του άρθρου 4) όπως τροποποιήθηκε με τον ν. 3208/2003 και συνεπώς επιβάλλεται η κήρυξή της ως αναδασωτέας, αποφασίζουμε:

Κηρύσσουμε ως αναδασωτέα, με σκοπό την επανεγκατάσταση με φυσική ή τεχνητή αναγέννηση, της δασικής βλάστησης που καταστράφηκε από πυρκαγιά στις 3.5.2005 (Χαλέπιος Πεύκη και Αείφυλλα πλατύφυλλα), την δασική (Δημόσια) έκταση κατά την έννοια του ν.998/1979 (παρ. 1 του άρθρου 3 και παρ. 1ε του άρθρου 4) όπως αυτός τροποποιήθηκε με τον ν. 3208/2003, που βρίσκεται στη θέση «Ραχιώτισσα» του Δ.Δ. Κουτσίου, στην περιφέρεια του Δήμου Νεμέας του Νομού Κορινθίας, προσδιορίζεται με τα στοιχεία 1, 2, 3, 4, 1 στο συνημμένο από 10.10.2005 Τοπογραφικό Διάγραμμα κλίμακας 1:1.000, εμβαδού 930,00 τετρ. μέτρων, που σύνταξε ο Δασολόγος του Δασαρχείου Κορίνθου Βασίλειος Δελής και απεικονίζεται σε Απόσπασμα του υπ' αριθ. 380 188 Ορθοφωτοχάρτη κλίμακας 1:5.000 και τα στοιχεία αυτά θεωρήθηκαν από τον Δασάρχη Κορίνθου, τα οποία αποτελούν αναπόσπαστα μέρη της απόφασης μας αυτής και συνορεύει:

ΑΝΑΤΟΛΙΚΑ: Με μη δασική έκταση.

ΔΥΤΙΚΑ: Με μη δασική έκταση.

ΒΟΡΕΙΑ: Με λωρίδα δάσους Χαλεπίου Πεύκης και αειφύλλων πλατυφύλλων.

ΝΟΤΙΑ: Με λωρίδα δάσους Χαλεπίου Πεύκης και αειφύλλων πλατυφύλλων.

Η απόφαση αυτή να δημοσιευθεί στην Εφημερίδα της Κυβερνήσεως.


Τρίπολη, 16 Νοεμβρίου 2005

Η Γενική Γραμματέα Περιφέρειας

ΑΓΓΕΛΑ ΑΒΟΥΡΗ

ΕΘΝΙΚΟ ΤΥΠΟΓΡΑΦΕΙΟ
Για τεχνικούς λόγους στο σχεδιάγραμμα έγινε σμίκρυνση κατά ποσοστό 35 %

ΑΠΟΣΠΑΣΜΑ ΕΚ ΤΟΥ 380_188 ΟΡΘΟΦΩΤΟΧΑΡΤΗ
(Φωτογραμμετρικό υπόβαθρο από ορθοαναγωγή α/φ έτους 1996-97)
ΚΛΙΜΑΚΑ 1:5.000

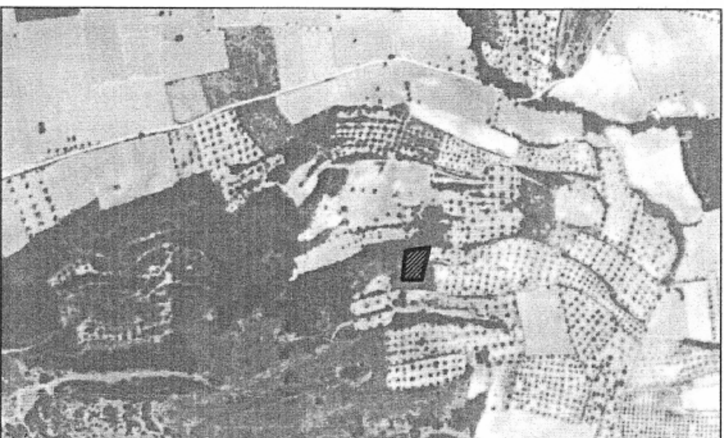

Ανήκει στο αριθμ. 4836/10-10-2005 έγγραφο του Δασαρχείου Κορίνθου


ΤΟΠΟΓΡΑΦΙΚΟ ΔΙΑΓΡΑΜΜΑ ΚΛΙΜΑΚΑΣ 1:1000 &
ΑΠΟΣΠΑΣΜΑ ΕΚ ΤΟΥ 380_188 ΟΡΘΟΦΩΤΟΧΑΡΤΗ ΚΛΙΜΑΚΑΣ 1:5.000, ΣΤΟ ΟΠΟΙΟ ΦΑΙΝΕΤΑΙ ΤΟ ΤΜΗΜΑ ΔΗΜΟΣΙΟΥ ΔΑΣΟΥΣ ΧΑΛΕΠΙΟΥ ΠΕΥΚΗΣ ΠΟΥ ΚΑΤΑΣΤΡΑΦΗΚΕ ΑΠΟ ΠΥΡΚΑΓΙΑ
ΣΤΗ ΘΕΣΗ ''ΡΑΧΙΩΤΙΣΑ'' ΠΕΡΙΦΕΡΕΙΑΣ Δ.Δ. ΚΟΥΤΣΙΟΥ ΤΟΥ ΔΗΜΟΥ ΝΕΜΕΑΣ


Συνολικό εμβαδόν καείσας έκτασης 930 τ.μ.



ΟΡΘΟΓΩΝΙΚΕΣ ΣΥΝΤΕΤΑΓΜΕΝΕΣ ΚΟΡΥΦΩΝ
(Σύστημα αναφοράς συντεταγμένων Κρατικό Δίκτυο Ε.Γ.Σ.Α. 87 Datum: GRS '80)

1	X=381566.0000	Y=4189474.0000
2	X=381543.0000	Y=4189474.0000
3	X=381547.0000	Y=4189509.0000
4	X=381575.0000	Y=4189513.0000

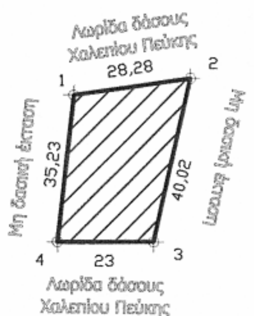

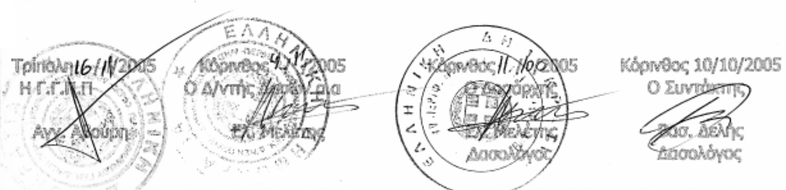

Αριθμ. ΔΠ Π 5094 (2)

Προσδιορισμός ως αγροτικής (ανέγερση σταβλικών εγκαταστάσεων) της χρήσης γης του γηπέδου με αριθμό 707θ του αγροκτήματος Ταξιάρχη - Τιμόθεου του Δήμου Δράμας του νομού Δράμας, έκτασης 5000 τ.μ., ιδιοκτησίας του Δήμου Δράμας, που πρόκειται να εκποιηθεί στον ΓΑΛΑΝΙΔΗ ΙΟΡΔΑΝΗ του ΝΙΚΟΛΑΟΥ.

Ο ΝΟΜΑΡΧΗΣ ΔΡΑΜΑΣ

Έχοντας υπόψη:

1) Τις διατάξεις του ν. 1512/1985 και ειδικότερα το άρθρο 3, που αναφέρεται στη διαδικασία αλλαγής χρήσης δημοσίων εκτάσεων.

2) Την Απόφαση Νομαρχιακού Συμβουλίου Δράμας με αρ. 182/12.1.2005 «Περί ορισμού Αντινομαρχών κ.λπ.».

3) Τις θετικές γνωμοδοτήσεις των αρμοδίων υπηρεσιών.

4) Την κατά πλειοψηφία θετική έγκριση του Δημοτικού Συμβουλίου Δράμας με αρ. 213/2005 της 8.6.2005 για την εκποίηση του με αρ.707θ με σκοπό την ανέγερση σταβλικών εγκαταστάσεων.

5) Την ομόφωνη θετική γνωμοδότηση του Συμβουλίου Χωροταξίας, Οικισμού και Περιβάλλοντος Δράμας με αρ. 37/2005 της 8.11.2005 η οποία διαβιβάστηκε με το έγγραφο του Συμβουλίου ΣΧΟΠ με αρ. πρ. 44/9.11.2005.

6) Το γεγονός ότι η απόσταση του αγροτεμαχίου από το όριο του οικισμού επιτρέπει την ίδρυση σταβλικών εγκαταστάσεων (πληροί τους όρους της απόφασης του ΥΠΕΧΩΔΕ με αρ. 83840/3591/12.12.1986), αποφασίζουμε:

Προσδιορίζουμε ως αγροτική (ανέγερση σταβλικών εγκαταστάσεων) τη χρήση γης του γηπέδου με αριθμό 707θ του αγροκτήματος Ταξιάρχη - Τιμόθεου του Δήμου Δράμας του νομού Δράμας, έκτασης 5000 τ.μ., ιδιοκτησίας του Δήμου Δράμας, που πρόκειται να εκποιηθεί στον ΓΑΛΑΝΙΔΗ ΙΟΡΔΑΝΗ του ΝΙΚΟΛΑΟΥ.

Η απόφαση λαμβάνεται σύμφωνα με το νόμο 1512/1985 και αφορά τον προσδιορισμό της χρήσης του συγκεκριμένου αγροτεμαχίου λαμβάνοντας υπόψη μόνο χωροταξικά και περιβαλλοντικά κριτήρια.

Δεν εξετάζεται και δεν δίδεται δικαίωμα παραχώρησης στον αναφερόμενο κτηνοτρόφο. Το δικαίωμα αυτό εξετάζεται από τις αρμόδιες για την παραχώρηση υπηρεσίες.

Από τις διατάξεις της απόφασης αυτής δεν προκαλείται δαπάνη σε βάρος του κρατικού ή του δημοτικού προϋπολογισμού.

Η απόφαση αυτή να δημοσιευθεί στην Εφημερίδα της Κυβερνήσεως, ισχύει δε από την ημέρα δημοσίευσης.


Δράμα, 10 Νοεμβρίου 2005

Ο Νομάρχης

ΚΩΝΣΤΑΝΤΙΝΟΣ ΕΥΜΟΙΡΙΔΗΣ

ΑΓΡΟΚΤΗΜΑ...ΤΑΞΙΑΡΧΗΣ-ΤΙΜΟΘΕΟΣ ΝΟΜΟΥ ΔΡΑΜΑΣ
ΣΥΜ-ΚΗ ΔΙΑΝΟΜΗ ΕΤΟΥΣ...1983
ΔΗΜΟΤΙΚΟ ΔΙΑΜΕΡΙΣΜΑ...ΔΡΑΜΑΣ...
ΔΙΑΓΡΑΜΜΑ ΜΕΤΑΒΟΛΩΝ
ΚΛΙΜΑΚΑ 1:5000
ΚΑΘΕΣΤΩΣ

L= 41.15
M= 0.27

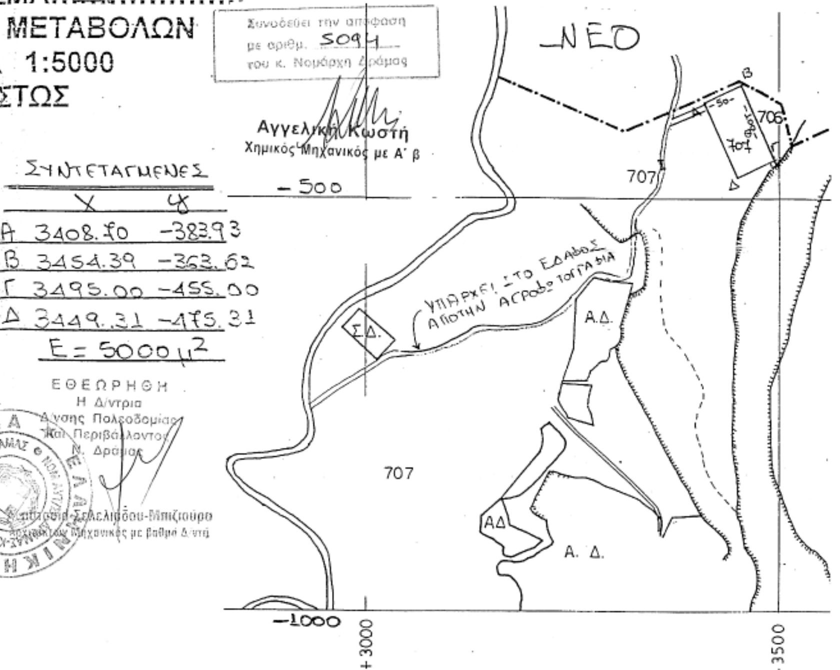

8/11/05
Κάρρη Ζ
Τζιβίδη Μ
Ναρίδη Π

ΕΘΝΙΚΟ ΤΥΠΟΓΡΑΦΕΙΟ
Για τεχνικούς λόγους στο σχεδιάγραμμα έγινε σμίκρυνση κατά ποσοστό 55 %

Συνοδεύει την απόφαση με αριθμ. 5091 του κ. Νομάρχη Δράμας

Αγγελική Κωστή
Χημικός Μηχανικός με Α΄ β

ΣΥΝΤΕΤΑΓΜΕΝΕΣ

	X	Y
Α	3408.70	-383.93
Β	3454.39	-363.62
Γ	3495.00	-455.00
Δ	3449.31	-475.31

Ε = 5000 μ²

ΕΘΕΩΡΗΘΗ
Η Δ/ντρια
Δ/νσης Πολεοδομίας και Περιβάλλοντος Ν. Δράμας
Αναστασία Σελλιάδου-Μπιζιούρα
Χημικός Μηχανικός με βαθμό Δ΄ ντη


ΥΠΟΜΝΗΜΑ

Α/Α	ΑΡΙΘ.ΤΕΜΑΧ	ΕΚΤΑΣΗ	ΕΙΔΟΣ ΕΔΑΦΟΥΣ	ΟΝΟΜΑΤΕΠΩΝΥΜΟΝ	ΠΑΡΑΤΗΡΗΣΕΙΣ
	707 Η	892625	ΧΕΡΣΟΛΕΙΒΑΔΟ	ΚΟΙΝΟΝ	ΑΝΗΚΕΙ ΚΑΤΑ ΚΥΡΙΟΤΗΤΑ ΣΤΟ Δ. ΔΡΑΜΑΣ

ΥΠΟΜΝΗΜΑ

Α/Α	ΑΡΙΘ.ΤΕΜΑΧ	ΕΚΤΑΣΗ	ΕΙΔΟΣ ΕΔΑΦΟΥΣ	ΟΝΟΜΑΤΕΠΩΝΥΜΟΝ	ΠΑΡΑΤΗΡΗΣΕΙΣ
1	707 Θ	5000	ΠΟΙΜΝΙΟΣΤΑΣΙΟ	ΓΑΛΑΝΙΔΗΣ ΙΟΡΔΑΝΗΣ ΤΟΥ ΝΙΚΟΛΑ	
	707 Ι	887625	ΧΕΡΣΟ	ΚΟΙΝΟΝ	ΑΝΗΚΕΙ ΚΑΤΑ ΚΥΡΙΟΤΗΤΑ ΣΤΟΝ ΔΗΜΟ ΔΡΑΜΑΣ
		892625			
	706	2500	ΔΙΑΘΕΣΙΜΟ	2130/7-3.91 ΔΙΓΕ Αποφ. Νομάρχου	

ΔΡΑΜΑ 26-10-04
Ο ΣΥΝΤΑΞΑΣ

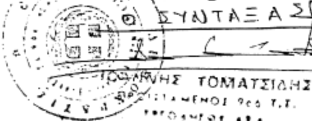

ΙΩΑΝΝΗΣ ΤΟΜΑΤΣΙΔΗΣ

Αριθμ.Δ13δ.1456 (3)

Τροποποίηση εγκεκριμένου ρυμοτομικού σχεδίου πόλης Αλεξάνδρειας Ν. Ημαθίας στο Ο.Τ. 68.

Ο ΝΟΜΑΡΧΗΣ ΗΜΑΘΙΑΣ

Έχοντας υπόψη:

1. Τις διατάξεις των άρθρων 3 και 70 του ν.δ/τος της 17.7.1923 (ΦΕΚ 228Α/16.8.1923) «περί σχεδίων πόλεων κ.λ.π.».

2. Τις διατάξεις του ν.β/τος της 3.4.1929 «περί ΓΟΚ του κράτους» και ειδικότερα του άρθρου 21 αυτού.

3. Το ν. 2831/2000 «τροποποίηση των διατάξεων του ν. 1577/1985 «Γενικός Οικοδομικός Κανονισμός» και άλλες πολεοδομικές διατάξεις» και ειδικότερα το άρθρο 29 αυτού.

4. Το ν. 3044/2002 και ειδικότερα το άρθρο 10 αυτού.

5. Την υπ' αριθμ. Γ 76816/3255/11.11.1985 απόφαση του Υπουργού ΠΕ.ΧΩ.ΔΕ. (ΦΕΚ 820Δ/31.12.1985) «Περί εγκρίσεως του Γ.Π.Σ. Δήμου Αλεξάνδρειας», όπως τροποποιήθηκε με την υπ' αριθ. Γ.42259/2247/10.6.1988 όμοια (ΦΕΚ 552Δ/2.8.1988).

6. Την οριστική διανομή Αλεξάνδρειας 1938 όπως εγκρίθηκε από το Υπουργείο Γεωργίας, με τις μεταβολές που έχει υποστεί και η οποία επέχει θέση εγκεκριμένου ρυμοτομικού διαγράμματος.

7. Την υπ' αριθμ. 65ΕΠΑ/8.3.1988 απόφαση Νομάρχη Ημαθίας περί «καθορισμού όρων δόμησης, πρασιών, δικτύου πεζοδρόμων, χρήσεων γης κ.λ.π. στην πόλη της Αλεξάνδρειας και στον οικισμό Σχοινά του Δήμου Αλεξάνδρειας».

8. Την υπ' αριθμ. 210/2005 απόφαση του Δημοτικού Συμβουλίου Αλεξάνδρειας για κίνηση διαδικασίας τροποποίησης του ρυμοτομικού σχεδίου πόλεως στο Ο.Τ. 68, με σκοπό το χαρακτηρισμό της χρήσης αυτού εξ' ολοκλήρου σε «Χώρο Εκπαίδευσης».

9. Την υπ' αριθμ. Δ13δ. 1113/2.9.2005 εισήγηση του Τμήματος Πολεοδομίας Αλεξάνδρειας.

10. Το γεγονός ότι τηρήθηκε η νόμιμη διαδικασία ανάρτησης και δημοσιοποίησης της απόφασης και δεν υποβλήθηκαν ενστάσεις.

11. Την από 13.9.2005 θετική γνωμοδότηση του Συμβουλίου Χ.Ο.Π. Ν. Ημαθίας, όπως αυτή διατυπώνεται στην 1η πράξη του 5^{ου}/2005 πρακτικού του.

12. Την υπ'αριθμ. 63/2005 απόφαση του Νομαρχιακού Συμβουλίου Ημαθίας (ΦΕΚ 805Β/14.6.2005) «Τροποποίηση Οργανισμού Εσωτερικής Οργάνωσης και λειτουργίας της Ν.Α. Ημαθίας», αποφασίζουμε:

Εγκρίνουμε την τροποποίηση του εγκεκριμένου ρυμοτομικού σχεδίου της πόλης Αλεξάνδρειας Ν. Ημαθίας στο Ο.Τ. 68, με διατήρηση της χρήσης «Βρεφονηπιακού Σταθμού» και χαρακτηρισμό όλης της υπόλοιπης έκτασης αυτού ως «Χώρου Εκπαίδευσης», όπως τα παραπάνω εμφανίζονται στο διάγραμμα που συνοδεύει την παρούσα και αποτελεί αναπόσπαστο τμήμα της.

Από τις κανονιστικές διατάξεις της απόφασης αυτής δεν προκαλείται δαπάνη σε βάρος του κρατικού προϋπολογισμού ή του προϋπολογισμού της Νομαρχιακής Αυτοδιοίκησης ή του οικείου Ο.Τ.Α.


Η ισχύς της αρχίζει από την δημοσίευσή της.

Κατά της απόφασης αυτής επιτρέπεται η άσκηση προσφυγής ενώπιον του Γ.Γ. της Περιφέρειας Κεντρικής Μακεδονίας, για παράβαση Νόμου, σύμφωνα με το άρθρο 18 παρ. 12 του ν. 2218/1994, εντός αποκλειστικής προθεσμίας τριάντα (30) ημερών από τη δημοσίευσή της. Κατά τα λοιπά εφαρμόζονται οι διατάξεις του άρθρου 7 του ν. 2839/2000.

Η απόφαση αυτή μαζί με το διάγραμμα που τη συνοδεύει να δημοσιευθεί στην Εφημερίδα της Κυβερνήσεως.

Αλεξάνδρεια, 20 Οκτωβρίου 2005

Ο Νομάρχης
ΓΙΑΝΝΗΣ ΣΠΑΡΤΣΗΣ

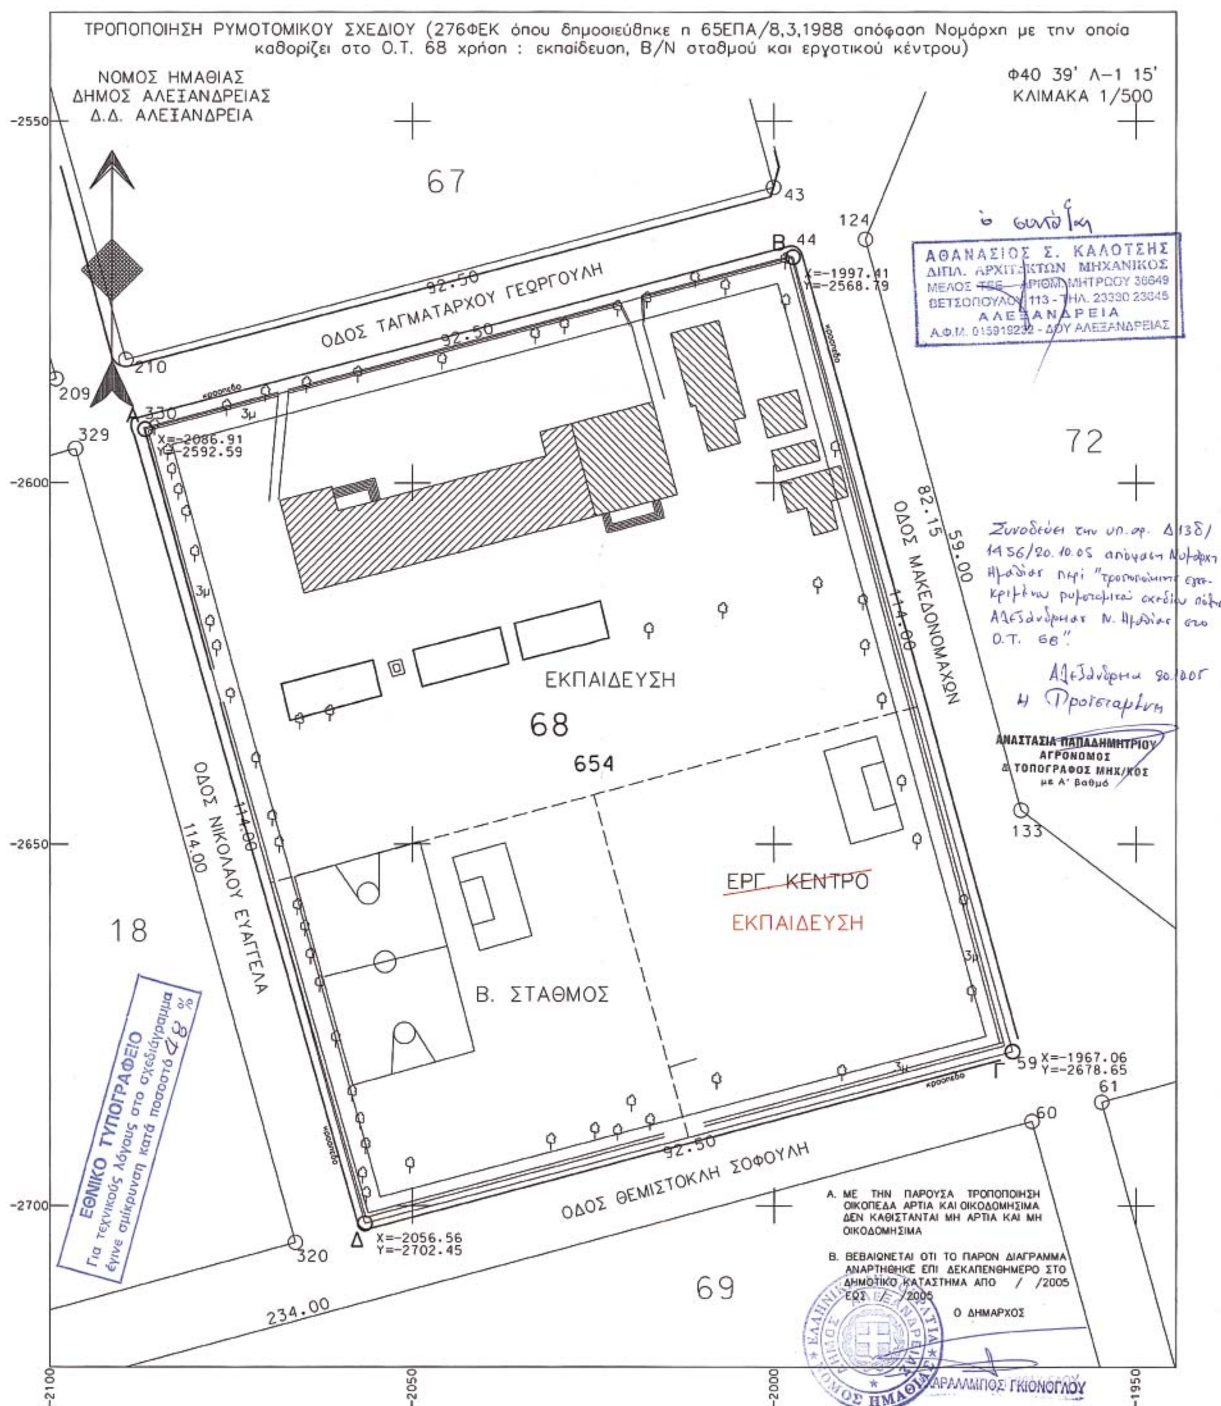
ΤΡΟΠΟΠΟΙΗΣΗ ΡΥΜΟΤΟΜΙΚΟΥ ΣΧΕΔΙΟΥ (276ΦΕΚ όπου δημοσιεύθηκε η 65ΕΠΑ/8,3,1988 απόφαση Νομάρχη με την οποία καθορίζει στο Ο.Τ. 68 χρήση : εκπαίδευση, Β/Ν σταθμού και εργατικού κέντρου)
ΝΟΜΟΣ ΗΜΑΘΙΑΣ
ΔΗΜΟΣ ΑΛΕΞΑΝΔΡΕΙΑΣ
Δ.Δ. ΑΛΕΞΑΝΔΡΕΙΑ
Φ40 39' Λ-1 15'
ΚΛΙΜΑΚΑ 1/500
67
72
18
69
ΟΔΟΣ ΤΑΓΜΑΤΑΡΧΟΥ ΓΕΩΡΓΟΥΛΗ
ΟΔΟΣ ΜΑΚΕΔΟΝΟΜΑΧΩΝ
ΟΔΟΣ ΝΙΚΟΛΑΟΥ ΕΥΑΓΓΕΛΑ
ΟΔΟΣ ΘΕΜΙΣΤΟΚΛΗ ΣΟΦΟΥΛΗ
ΕΚΠΑΙΔΕΥΣΗ
68
654
ΕΡΓ. ΚΕΝΤΡΟ
ΕΚΠΑΙΔΕΥΣΗ
Β. ΣΤΑΘΜΟΣ
X=-1997.41 Y=-2568.79
X=-2086.91 Y=-2592.59
X=-1967.06 Y=-2678.65
X=-2056.56 Y=-2702.45
ό συντάξας
ΑΘΑΝΑΣΙΟΣ Σ. ΚΑΛΟΤΣΗΣ
ΔΙΠΛ. ΑΡΧΙΤΕΚΤΩΝ ΜΗΧΑΝΙΚΟΣ
ΜΕΛΟΣ ΤΕΕ - ΑΡΙΘΜ. ΜΗΤΡΩΟΥ 30649
ΒΕΤΣΟΠΟΥΛΟΥ 113 - ΤΗΛ. 23330 23645
ΑΛΕΞΑΝΔΡΕΙΑ
Α.Φ.Μ. 015919232 - ΔΟΥ ΑΛΕΞΑΝΔΡΕΙΑΣ
Συνοδεύει την υπ. αρ. Δ13δ/1456/20.10.05 απόφαση Νομάρχη Ημαθίας περί "τροποποίησης εγκεκριμένου ρυμοτομικού σχεδίου πόλης Αλεξάνδρειας Ν. Ημαθίας στο Ο.Τ. 68".
Αλεξάνδρεια 20.10.05
Η Προϊσταμένη
ΑΝΑΣΤΑΣΙΑ ΠΑΠΑΔΗΜΗΤΡΙΟΥ
ΑΓΡΟΝΟΜΟΣ
& ΤΟΠΟΓΡΑΦΟΣ ΜΗΧ/ΚΟΣ
με Α' βαθμό
ΕΘΝΙΚΟ ΤΥΠΟΓΡΑΦΕΙΟ
Για τεχνικούς λόγους στο σχεδιάγραμμα έγινε σμίκρυνση κατά ποσοστό 28 %
Α. ΜΕ ΤΗΝ ΠΑΡΟΥΣΑ ΤΡΟΠΟΠΟΙΗΣΗ ΟΙΚΟΠΕΔΑ ΑΡΤΙΑ ΚΑΙ ΟΙΚΟΔΟΜΗΣΙΜΑ ΔΕΝ ΚΑΘΙΣΤΑΝΤΑΙ ΜΗ ΑΡΤΙΑ ΚΑΙ ΜΗ ΟΙΚΟΔΟΜΗΣΙΜΑ
Β. ΒΕΒΑΙΩΝΕΤΑΙ ΟΤΙ ΤΟ ΠΑΡΟΝ ΔΙΑΓΡΑΜΜΑ ΑΝΑΡΤΗΘΗΚΕ ΕΠΙ ΔΕΚΑΠΕΝΘΗΜΕΡΟ ΣΤΟ ΔΗΜΟΤΙΚΟ ΚΑΤΑΣΤΗΜΑ ΑΠΟ / /2005 ΕΩΣ / /2005
Ο ΔΗΜΑΡΧΟΣ
ΧΑΡΑΛΑΜΠΟΣ ΓΚΙΟΝΟΓΛΟΥ
ΔΗΜΟΣ ΗΜΑΘΙΑΣ

Αριθμ.33348/15.11.2005 (4)

Αναγκαστική Απαλλοτρίωση αγροτεμαχίου ιδιοκτησίας της ΣΟΦΙΑΣ συζ. ΚΩΣΤΑΝΤΙΝΟΥ ΚΟΛΛΙΑ που ευρίσκεται στη θέση «ΤΖΑΒΕΡΔΕΛΑ» ΕΚΤΟΣ ΣΧΕΔΙΟΥ ΑΣΠΡΟΠΥΡΓΟΥ.

ΤΟ ΔΗΜΟΤΙΚΟ ΣΥΜΒΟΥΛΙΟ ΑΣΠΡΟΠΥΡΓΟΥ ΑΤΤΙΚΗΣ
(Συνεδρίαση 16/20.10.2005).

Έχοντας υπόψη:

1. Τις δ/ξεις των άρθρων 24 - 25 -274 - 275 του π.δ/τος 410/1995.

2. Την υπ' αριθμ. 29870/4.12.1984 εγκύκλιο του Υπουργείου Εσωτερικών.

3. Τον τρέχοντα προϋπολογισμό.

4. Το τοπογραφικό διάγραμμα της Τ.Υ. του Δήμου και τον κτηματολογικό Πίνακα, αποφασίζει:

ΟΜΟΦΩΝΑ εγκρίνει την αναγκαστική απαλλοτρίωση για λόγους δημόσιας ωφελείας κατ' εφαρμογή της παρ. 1α του άρθρου 274 του π.δ/τος 410/1995 του παρακάτω αγροτεμαχίου της ΣΟΦΙΑΣ συζ. ΚΩΣΤΑΝΤΙΝΟΥ ΚΟΛΛΙΑ που ευρίσκεται «ΤΖΑΒΕΡΔΕΛΑ» ΕΚΤΟΣ ΣΧΕΔΙΟΥ ΑΣΠΡΟΠΥΡΓΟΥ όπως αυτό εμφαίνεται στο από ΑΠΡΙΛΙΟΥ 2004 Κτηματολογικό Διάγραμμα - Κτηματολογικό Πίνακα του Πολιτικού Μηχανικού ΚΑΡΑΓΙΑΝΝΙΔΗ ΠΑΝΑΓΙΩΤΗ θεωρημένο από τον Δ/ντή της Τ.Υ. ΑΒΡΑΑΜ ΙΩΑΝΝΗ.

Τα υπό αναγκαστική απαλλοτρίωση αγροτεμάχια περιγράφονται στο κτηματολογικό διάγραμμα που απεικονίζει την απαλλοτριωτέα έκταση η οποία είναι

Εμβαδόν ακινήτου υπό στοιχεία (ΑΒΓΔΑ) = 64,26 m^2 ως επίσης και στον κτηματολογικό πίνακα στον οποίο εμφαίνονται η εικαζόμενη ιδιοκτήτρια του ακινήτου, το εμβαδόν και τα κύρια προσδιοριστικά στοιχεία των κατασκευών που βρίσκονται σ' αυτά και των λοιπών συστατικών του.

Το παραπάνω κτηματολογικό διάγραμμα και ο κτηματολογικός πίνακας έχει συνταχθεί από την Τεχνική Υπηρεσία του Δήμου και έχουν θεωρηθεί από τον Δ/ντή Τ.Υ. του Δήμου.

Η παραπάνω απαλλοτρίωση χαρακτηρίζεται ως κατεπείγουσα για όλους τους λόγους που αναφέρονται στην εισήγηση.

Η απόφαση αυτή θα δημοσιευθεί στην Εφημερίδα Κυβερνήσεως.

Ασπρόπυργος, 8 Νοεμβρίου 2005

Ο Πρόεδρος
ΑΝΑΣΤΑΣΙΟΣ Μ. ΜΑΥΡΑΚΗΣ

Αριθμ.9583 (5)

Πρόσκληση ιδιοκτητών επικινδύνου κτίσματος στο Δήμο Βαθέας Σάμου.

Ο ΔΗΜΑΡΧΟΣ ΒΑΘΕΟΣ ΣΑΜΟΥ

Καλούνται οι ιδιοκτήτες ή οι κληρονόμοι των Βαφειάδης Σπύρου και Φωτεινής, κάτοικοι αγνώστου διαμονής, να λάβουν γνώση τα παρακάτω:

Για ιδιοκτησία η οποία φέρεται να ανήκει σε αυτούς, έχει εκδοθεί η υπ' αριθμ. 26/2005 του Τμήματος Ελέγχου Κατασκευών της Δ/νσης Πολεοδομίας Σάμου.

Παρακαλούνται οι φερόμενοι ιδιοκτήτες ή κληρονόμοι αυτών να πράξουν βάση της ισχύουσας νομοθεσίας.

Σάμος, 10 Νοεμβρίου 2005

Ο Δήμαρχος
ΚΩΣΤΑΝΤΙΝΟΣ ΚΑΡΑΜΗΝΑΣ

ΕΘΝΙΚΟ ΤΥΠΟΓΡΑΦΕΙΟ

ΕΦΗΜΕΡΙΔΑ ΤΗΣ ΚΥΒΕΡΝΗΣΕΩΣ

ΚΑΠΟΔΙΣΤΡΙΟΥ 34 * ΑΘΗΝΑ 104 32 * FAX 210 52 21 004
ΗΛΕΚΤΡΟΝΙΚΗ ΔΙΕΥΘΥΝΣΗ: http: www.et.gr – e-mail: webmaster @ et.gr

Πληροφορίες Α.Ε. - Ε.Π.Ε. και λοιπών Φ.Ε.Κ.: 210 527 9000
Φωτοαντίγραφα παλαιών ΦΕΚ - ΒΙΒΛΙΟΘΗΚΗ - ΜΑΡΝΗ 8 - Τηλ. (210)8220885 - 8222924
Δωρεάν διάθεση τεύχους Προκηρύξεων ΑΣΕΠ αποκλειστικά από Μάρνη 8 & Περιφερειακά Γραφεία
Δωρεάν ανάγνωση δημοσιευμάτων τεύχους Α΄ από την ιστοσελίδα του Εθνικού Τυπογραφείου

ΠΕΡΙΦΕΡΕΙΑΚΑ ΓΡΑΦΕΙΑ ΠΩΛΗΣΗΣ Φ.Ε.Κ.

ΘΕΣΣΑΛΟΝΙΚΗ - Βασ. Όλγας 227	**(2310) 423 956**	**ΛΑΡΙΣΑ** - Διοικητήριο	**(2410) 597449**
ΠΕΙΡΑΙΑΣ - Ευριπίδου 63	**(210) 413 5228**	**ΚΕΡΚΥΡΑ** - Σαμαρά 13	**(26610) 89 122**
ΠΑΤΡΑ - Κορίνθου 327	**(2610) 638 109**		**(26610) 89 105**
	(2610) 638 110	**ΗΡΑΚΛΕΙΟ** - Πεδιάδος 2	**(2810) 300 781**
ΙΩΑΝΝΙΝΑ - Διοικητήριο	**(26510) 87215**	**ΛΕΣΒΟΣ** - Πλ.Κωνσταντινουπόλεως 1	**(22510) 46 654**
ΚΟΜΟΤΗΝΗ - Δημοκρατίας 1	**(25310) 22 858**		**(22510) 47 533**

ΤΙΜΗ ΠΩΛΗΣΗΣ ΦΥΛΛΩΝ ΕΦΗΜΕΡΙΔΟΣ ΤΗΣ ΚΥΒΕΡΝΗΣΕΩΣ

Σε έντυπη μορφή:

- Για τα ΦΕΚ από 1 μέχρι 16 σελίδες σε 1 euro, προσαυξανόμενη κατά 0,20 euro για κάθε επιπλέον οκτασέλιδο ή μέρος αυτού.
- Για τα φωτοαντίγραφα ΦΕΚ σε 0,15 euro ανά σελίδα.

Σε μορφή CD:

Τεύχος	Περίοδος	EURO	Τεύχος	Περίοδος	EURO
Α΄	Ετήσιο	150	Αναπτυξιακών Πράξεων	Ετήσιο	50
Α	3μηνιαίο	40	Ν.Π.Δ.Δ.	Ετήσιο	50
Α΄	Μηνιαίο	15	Παράρτημα	Ετήσιο	50
Β’	Ετήσιο	300	Εμπορικής και Βιομηχανικής Ιδιοκτησίας	Ετήσιο	100
Β΄	3μηνιαίο	80	Ανωτάτου Ειδικού Δικαστηρίου	Ετήσιο	5
Β΄	Μηνιαίο	30	Διακηρύξεων Δημοσίων Συμβάσεων	Ετήσιο	200
Γ	Ετήσιο	50	Διακηρύξεων Δημοσίων Συμβάσεων	Εβδομαδιαίο	5
Δ΄	Ετήσιο	220	Α.Ε. & Ε.Π.Ε	Μηνιαίο	100
Δ΄	3μηνιαίο	60			

- Η τιμή πώλησης μεμονωμένων Φ.Ε.Κ ειδικού ενδιαφέροντος σε μορφή cd-rom και μέχρι 100 σελίδες σε 5 euro προσαυξανόμενη κατά 1 euro ανά 50 σελίδες.
- Η τιμή πώλησης σε μορφή cd-rom δημοσιευμάτων μιας εταιρείας στο τεύχος Α.Ε. και Ε.Π.Ε. σε 5 euro ανά έτος.

ΠΑΡΑΓΓΕΛΙΑ ΚΑΙ ΑΠΟΣΤΟΛΗ Φ.Ε.Κ.: τηλεφωνικά : 210 - 4071010, fax : 210 - 4071010 internet : http://www.et.gr.

ΕΤΗΣΙΕΣ ΣΥΝΔΡΟΜΕΣ Φ.Ε.Κ.

	Σε έντυπη μορφή	Από το Internet
Α΄ (Νόμοι, Π.Δ., Συμβάσεις κτλ.)	225 €	190 €
Β΄ (Υπουργικές αποφάσεις κτλ.)	320 €	225 €
Γ΄ (Διορισμοί, απολύσεις κτλ. Δημ. Υπαλλήλων)	65 €	ΔΩΡΕΑΝ
Δ΄ (Απαλλοτριώσεις, πολεοδομία κτλ.)	320 €	160 €
Αναπτυξιακών Πράξεων και Συμβάσεων (Τ.Α.Π.Σ.)	160 €	95 €
Ν.Π.Δ.Δ. (Διορισμοί κτλ. προσωπικού Ν.Π.Δ.Δ.)	65 €	ΔΩΡΕΑΝ
Παράρτημα (Προκηρύξεις θέσεων ΔΕΠ κτλ.)	33 €	ΔΩΡΕΑΝ
Δελτίο Εμπορικής και Βιομ/κής Ιδιοκτησίας (Δ.Ε.Β.Ι.)	65 €	33 €
Ανωτάτου Ειδικού Δικαστηρίου (Α.Ε.Δ.)	10 €	ΔΩΡΕΑΝ
Ανωνύμων Εταιρειών & Ε.Π.Ε.	2.250 €	645 €
Διακηρύξεων Δημοσίων Συμβάσεων (Δ.Δ.Σ.)	225 €	95 €
Πρώτο (Α΄), Δεύτερο (Β΄) και Τέταρτο (Δ΄)	–	450 €

- Το τεύχος του ΑΣΕΠ (έντυπη μορφή) θα αποστέλλεται σε συνδρομητές με την επιβάρυνση των 70 euro, ποσό το οποίο αφορά ταχυδρομικά έξοδα.
- Για την παροχή δικαιώματος ηλεκτρονικής πρόσβασης σε Φ.Ε.Κ. προηγουμένων ετών και συγκεκριμένα στα τεύχη Α΄, Β΄, Δ΄, Αναπτυξιακών Πράξεων & Συμβάσεων, Δελτίο Εμπορικής και Βιομηχανικής Ιδιοκτησίας και Διακηρύξεων Δημοσίων Συμβάσεων, η τιμή προσαυξάνεται πέραν του ποσού της ετήσιας συνδρομής έτους 2005, κατά 25 euro ανά έτος παλαιότητας και ανά τεύχος, για δε το τεύχος Α.Ε. & Ε.Π.Ε., κατά 30 euro.

* Οι συνδρομές του εσωτερικού προπληρώνονται στις ΔΟΥ (το ποσό συνδρομής καταβάλλεται στον κωδικό αριθμό εσόδων ΚΑΕ 2531 και το ποσό υπέρ ΤΑΠΕΤ (5% του ποσού της συνδρομής) στον κωδικό αριθμό εσόδων ΚΑΕ 3512).Το πρωτότυπο αποδεικτικό είσπραξης (διπλότυπο) θα πρέπει να αποστέλλεται ή να κατατίθεται στην αρμόδια Υπηρεσία του Εθνικού Τυπογραφείου.
* Η πληρωμή του υπέρ ΤΑΠΕΤ ποσοστού που αντιστοιχεί σε συνδρομές, εισπράττεται και από τις ΔΟΥ.
* Οι συνδρομητές του εξωτερικού έχουν τη δυνατότητα λήψης των δημοσιευμάτων μέσω internet, με την καταβολή των αντίστοιχων ποσών συνδρομής και ΤΑΠΕΤ .
* Οι Νομαρχιακές Αυτοδιοικήσεις, οι Δήμοι, οι Κοινότητες ως και οι επιχειρήσεις αυτών πληρώνουν το μισό χρηματικό ποσό της συνδρομής και ολόκληρο το ποσό υπέρ του ΤΑΠΕΤ.
* Η συνδρομή ισχύει για ένα ημερολογιακό έτος. Δεν εγγράφονται συνδρομητές για μικρότερο χρονικό διάστημα.
* Η εγγραφή ή ανανέωση της συνδρομής πραγματοποιείται το αργότερο μέχρι την 31ην Δεκεμβρίου κάθε έτους.
* Αντίγραφα διπλοτύπων, ταχυδρομικές επιταγές και χρηματικά γραμμάτια δεν γίνονται δεκτά.

Οι υπηρεσίες εξυπηρέτησης των πολιτών λειτουργούν καθημερινά από 08.00΄ έως 13.00΄

ΑΠΟ ΤΟ ΕΘΝΙΚΟ ΤΥΠΟΓΡΑΦΕΙΟ